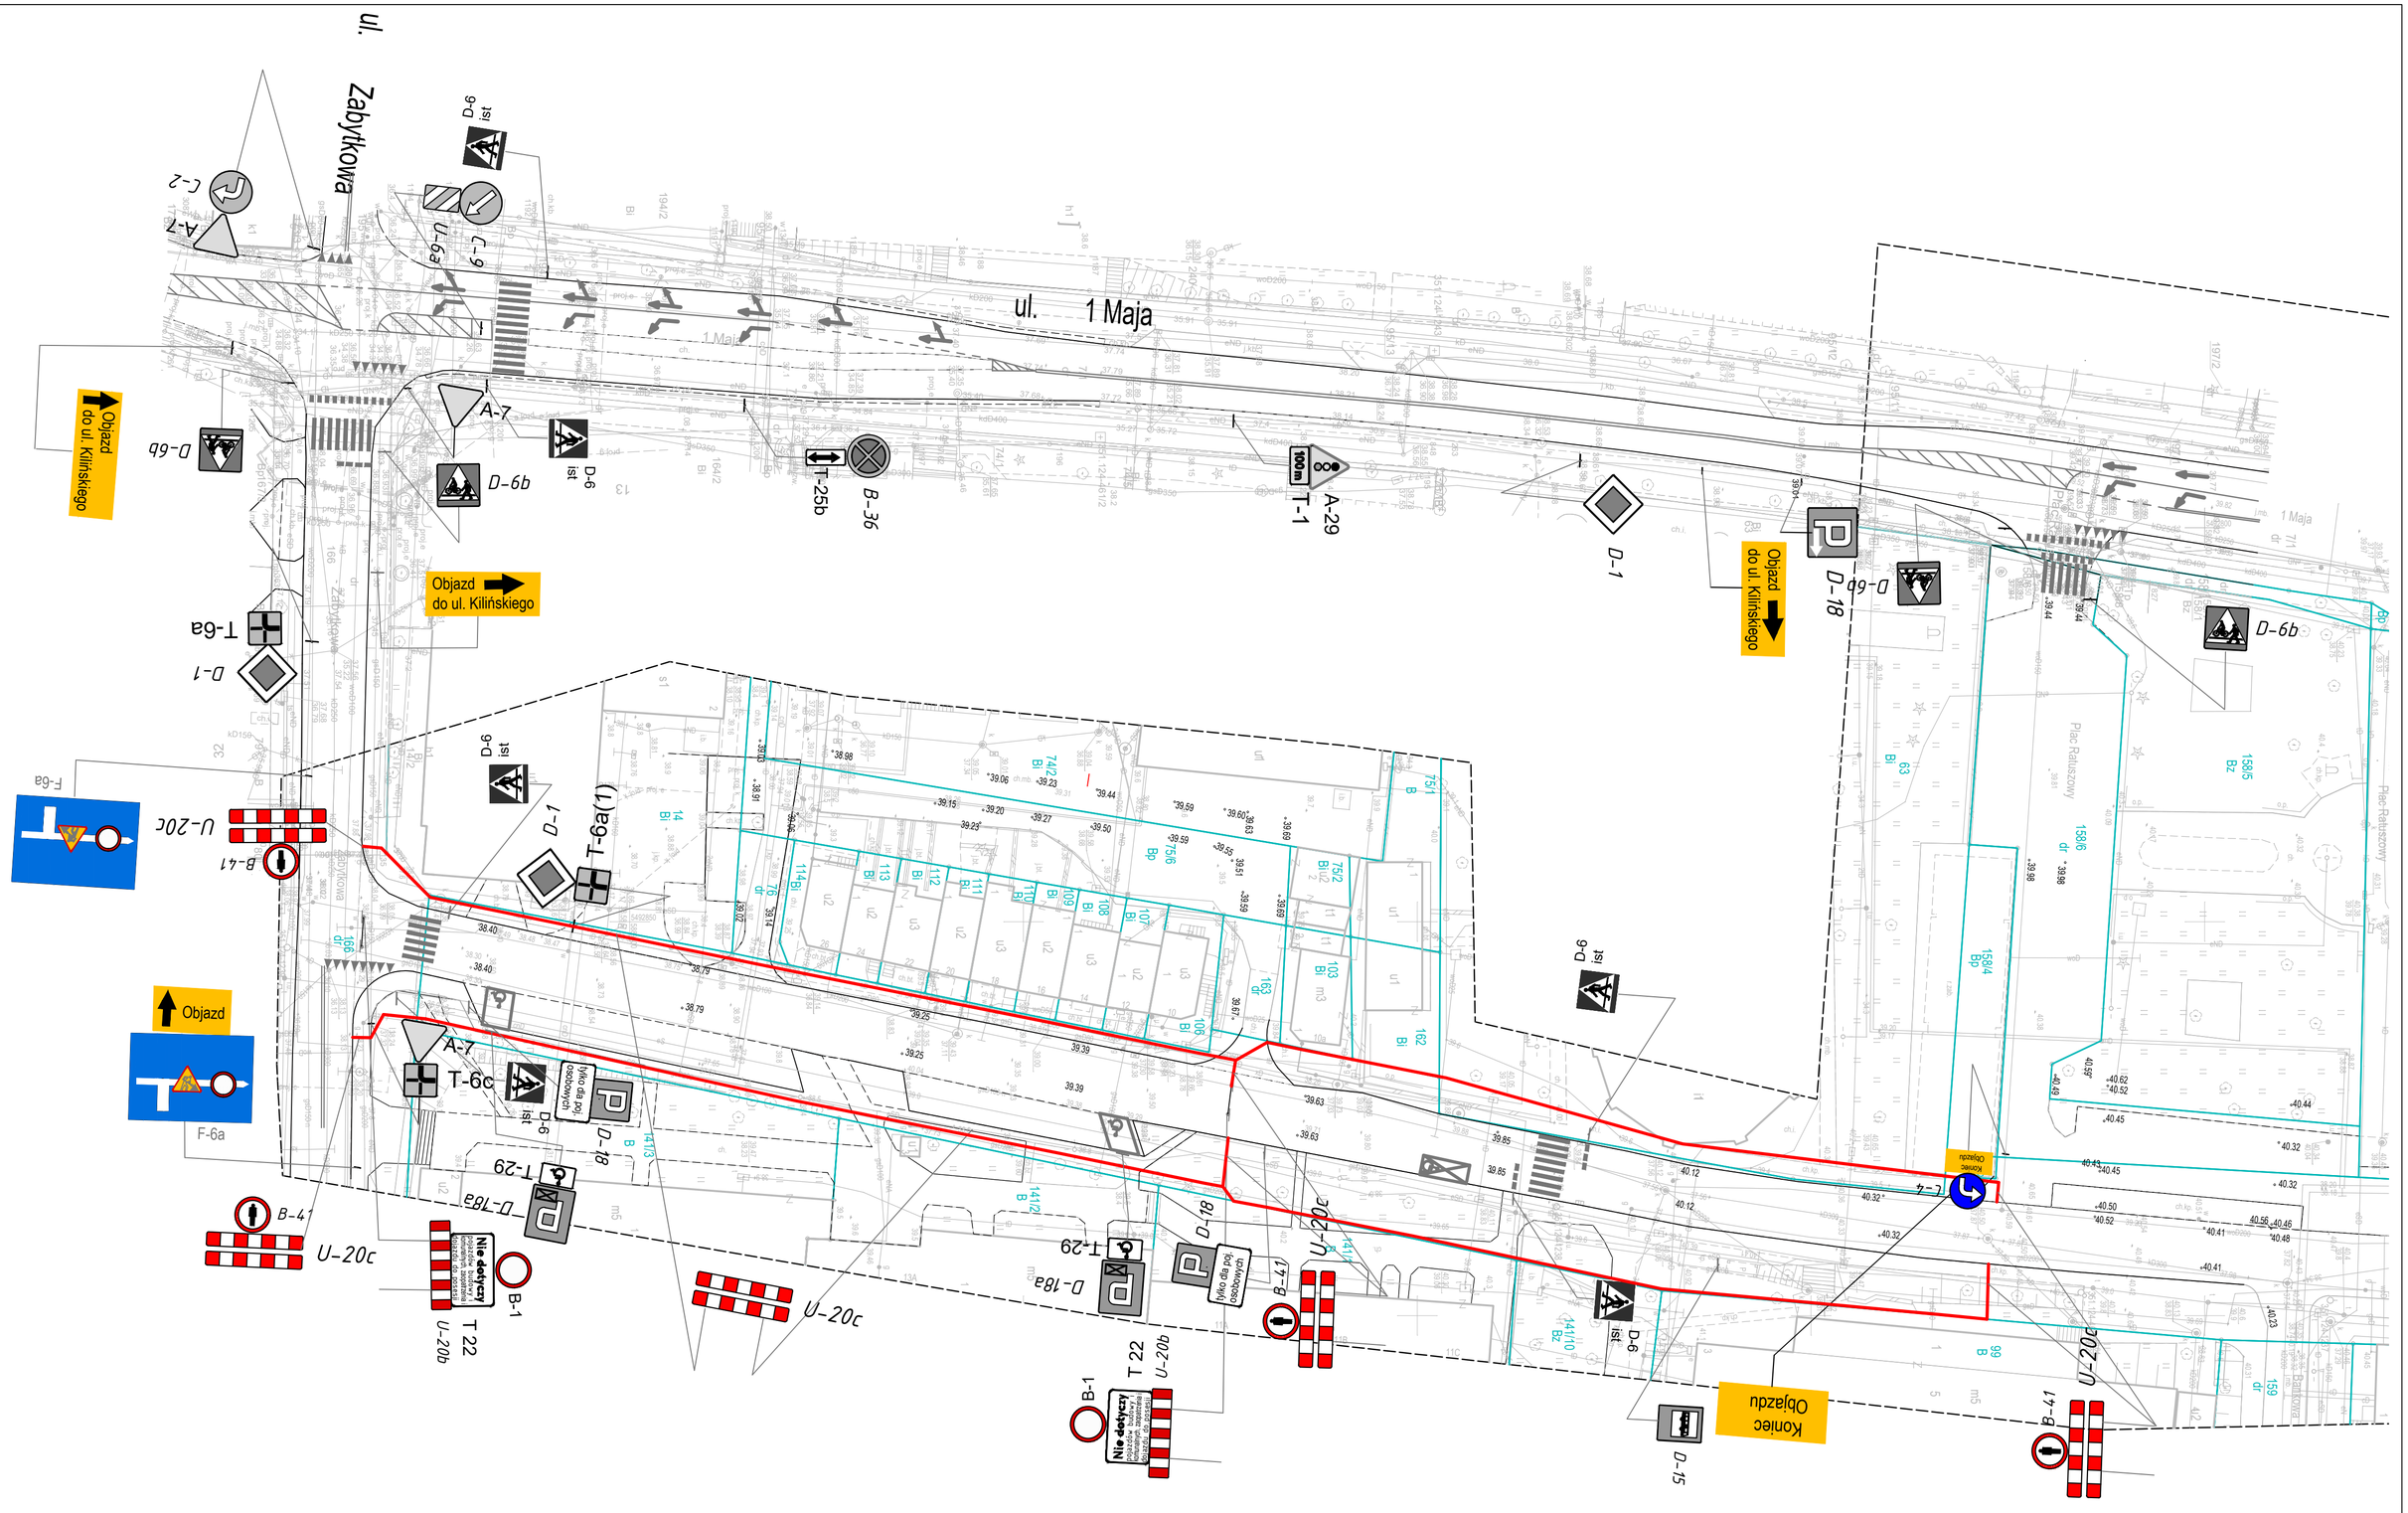

RYS. 2.1 Projekt tymczasowej organizacji ruchu - etap I i II
SKALA 1:500